


专业名称	姓名	日期	专业名称	姓名	日期
建筑构造			电气		
结构			给排水		
			暖通		

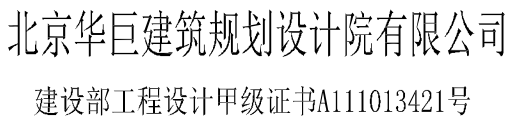

备注:

版本号	日期	版本号	日期
1.00	2020.07		

图纸专用章:

注册建筑师执业章:

注册结构师执业章:

施工图审查批准单位:

施工图审查批准书证号:

工程名称:


子项名称:

建设单位:

工程负责人		
专业负责人		
审 核		
校 对		
设 计		
制 图		

[illegible]

工程编号		
图 别		
图 号		
日 期		

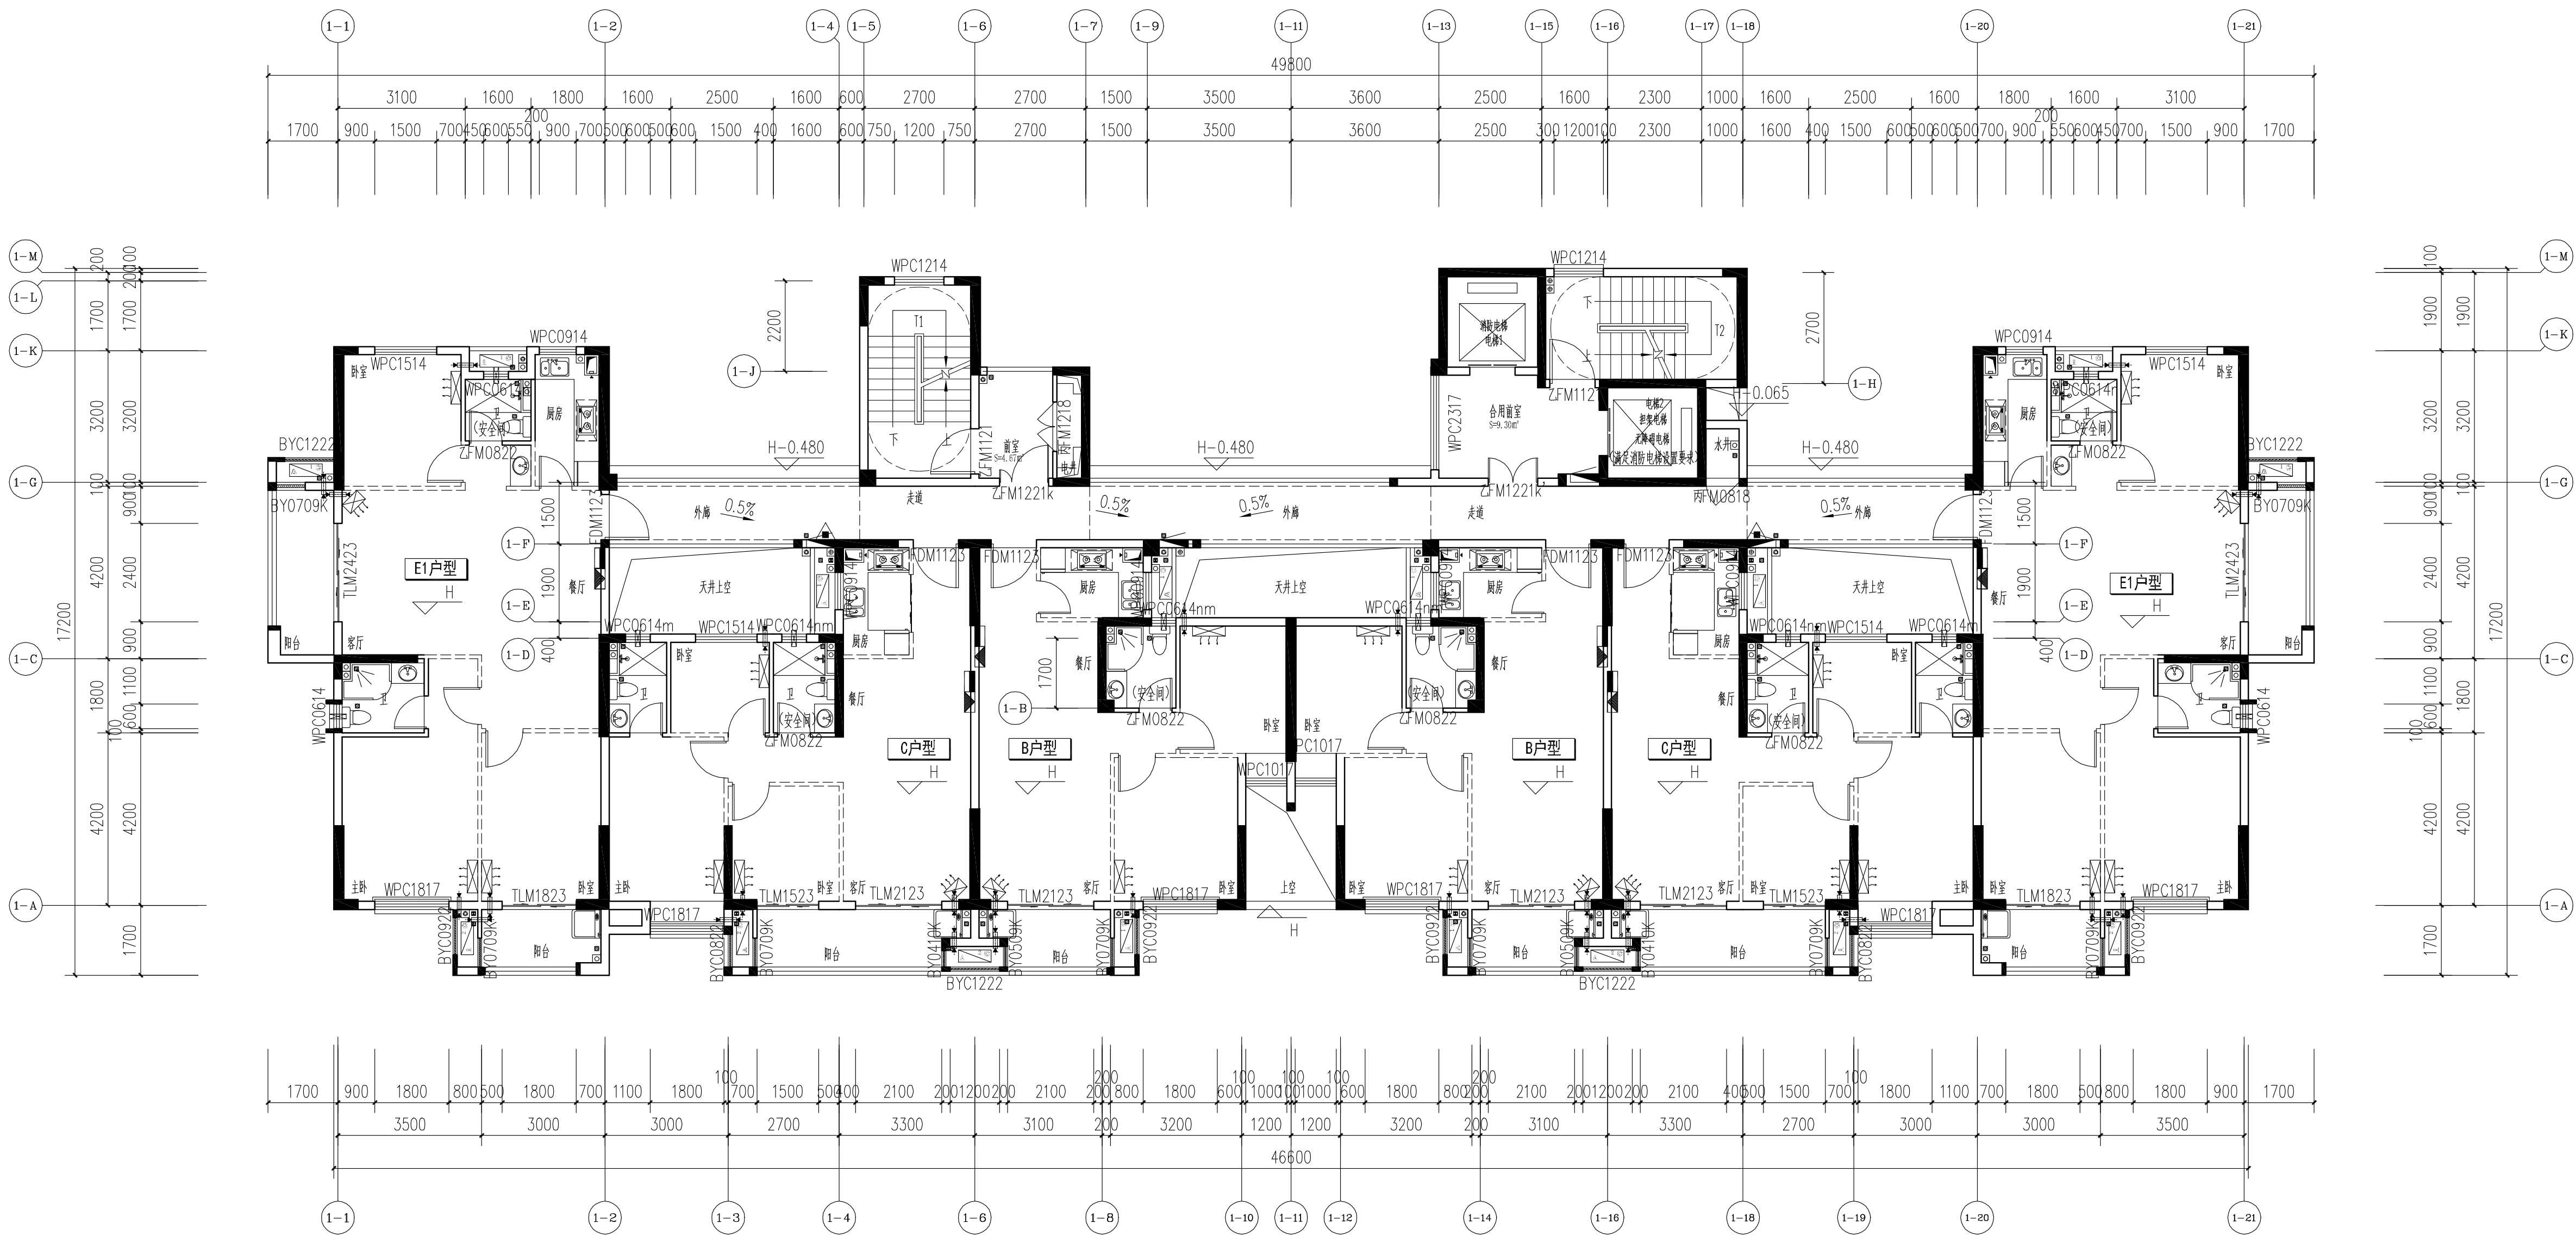

1#楼二~十九层平面图

1#	户型类别	房型	套内面积	阳台面积	户型建筑面积	阳台面积比	公摊	公摊率	使用率	标准层建筑面积	户数	大公摊面积	本栋住宅建筑面积	层数	一层面积	标准层面积	标准层层数	二十和二十一 层及机房面积	套内+阳台	单户面积和	审 核			
	E1-120	3房2厅2卫	86.79	5.70	116.54	13.14%	24.05	20.63%	79.37%	554.31	19	2239.39	10852.45	21	72.96	9977.58	18	801.91	1757.31	2214.21	图 名:	工程编号	图 别	图 号
	C-90	3房2厅2卫	66.09	3.80	88.06	11.50%	18.17				18								1258.02	1585.10				
	B-75	2房2厅1卫	56.79	2.30	74.45	8.10%	15.36				18								1063.62	1340.16				
	B-75	2房2厅1卫	56.79	2.30	74.45	8.10%	15.36				18								1063.62	1340.16				
	C-90	3房2厅2卫	66.09	3.80	88.06	11.50%	18.17				18								1258.02	1585.10				
	E1-120	3房2厅2卫	86.79	5.70	116.54	13.14%	24.05				19								1757.31	2214.21				
	F1	4房2厅3卫	119.10	3.80	154.85	6.38%	31.95				2								245.80	309.71				
	E4	4房2厅3卫	102.38	2.30	131.90	4.49%	27.22				2								209.36	263.79				
小计	小计		8164.66	448.40																114				