

专业名称	姓名	日期	专业名称	姓名	日期
建筑构造			电气		
结构			给排水		
			暖通		



北京华巨建筑规划设计院有限公司
建设部工程设计甲级证书A111013421号

备注:

版本号	日期	版本号	日期
1.00	2020.07		

图纸专用章:

注册建筑师执业章:

注册结构师执业章:

施工图审查批准单位:

施工图审查批准书证号:

工程名称:

子项名称:

建设单位:

工程负责人

专业负责人

审 核


校 对

设计


制 图

工程编号		
图 别		
图 号		
日 期		

图幅:A1

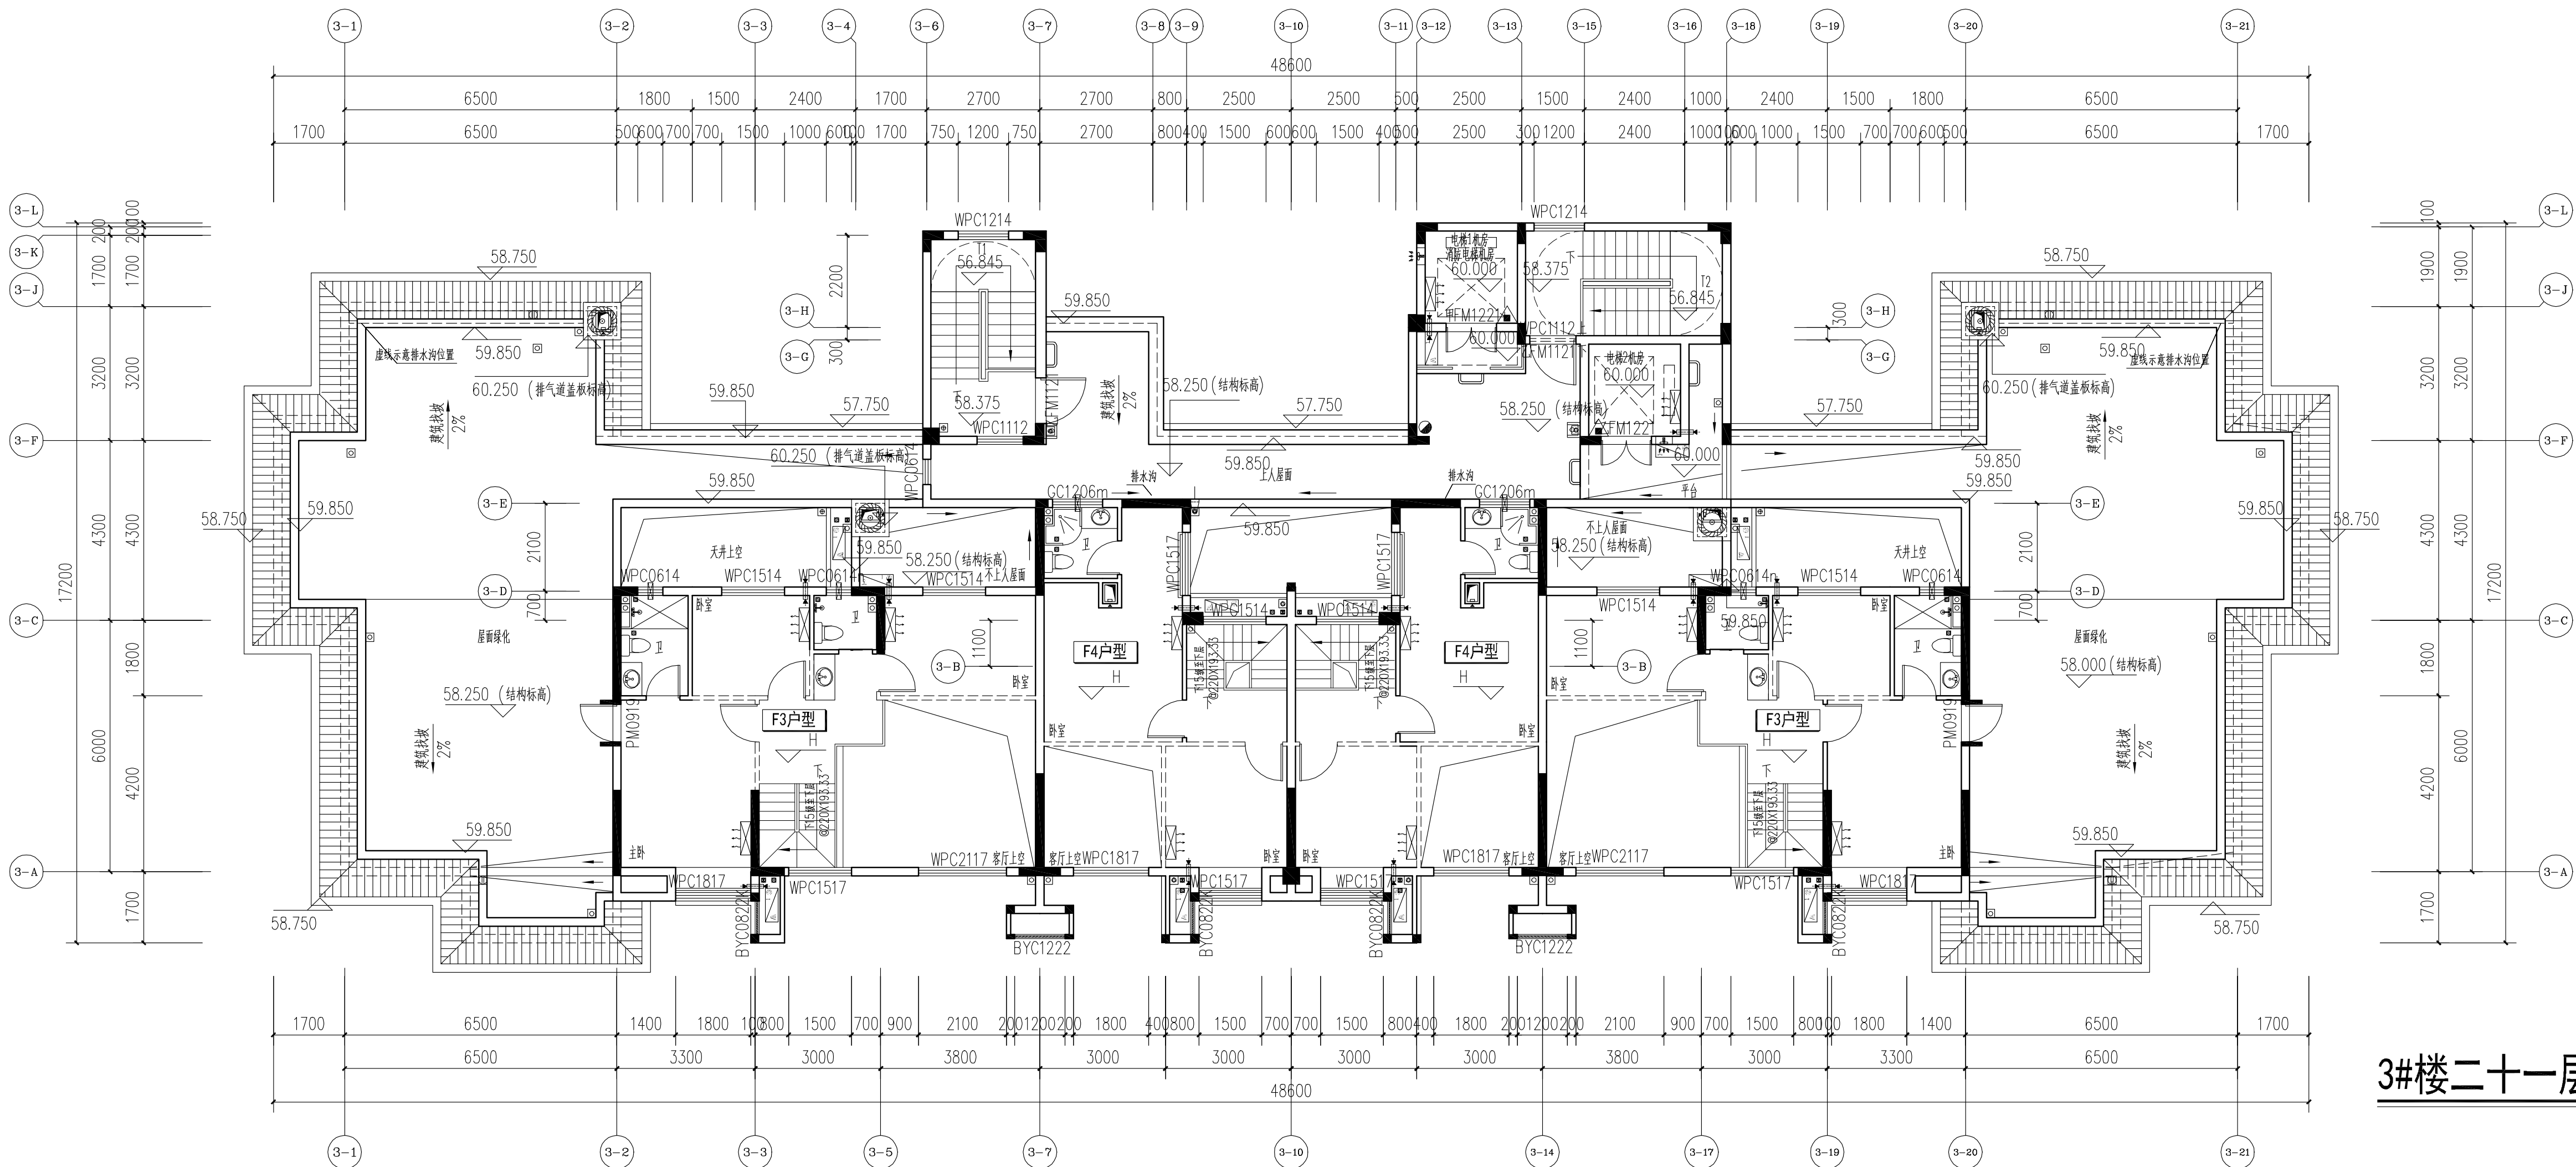

3#楼二十一层平面图

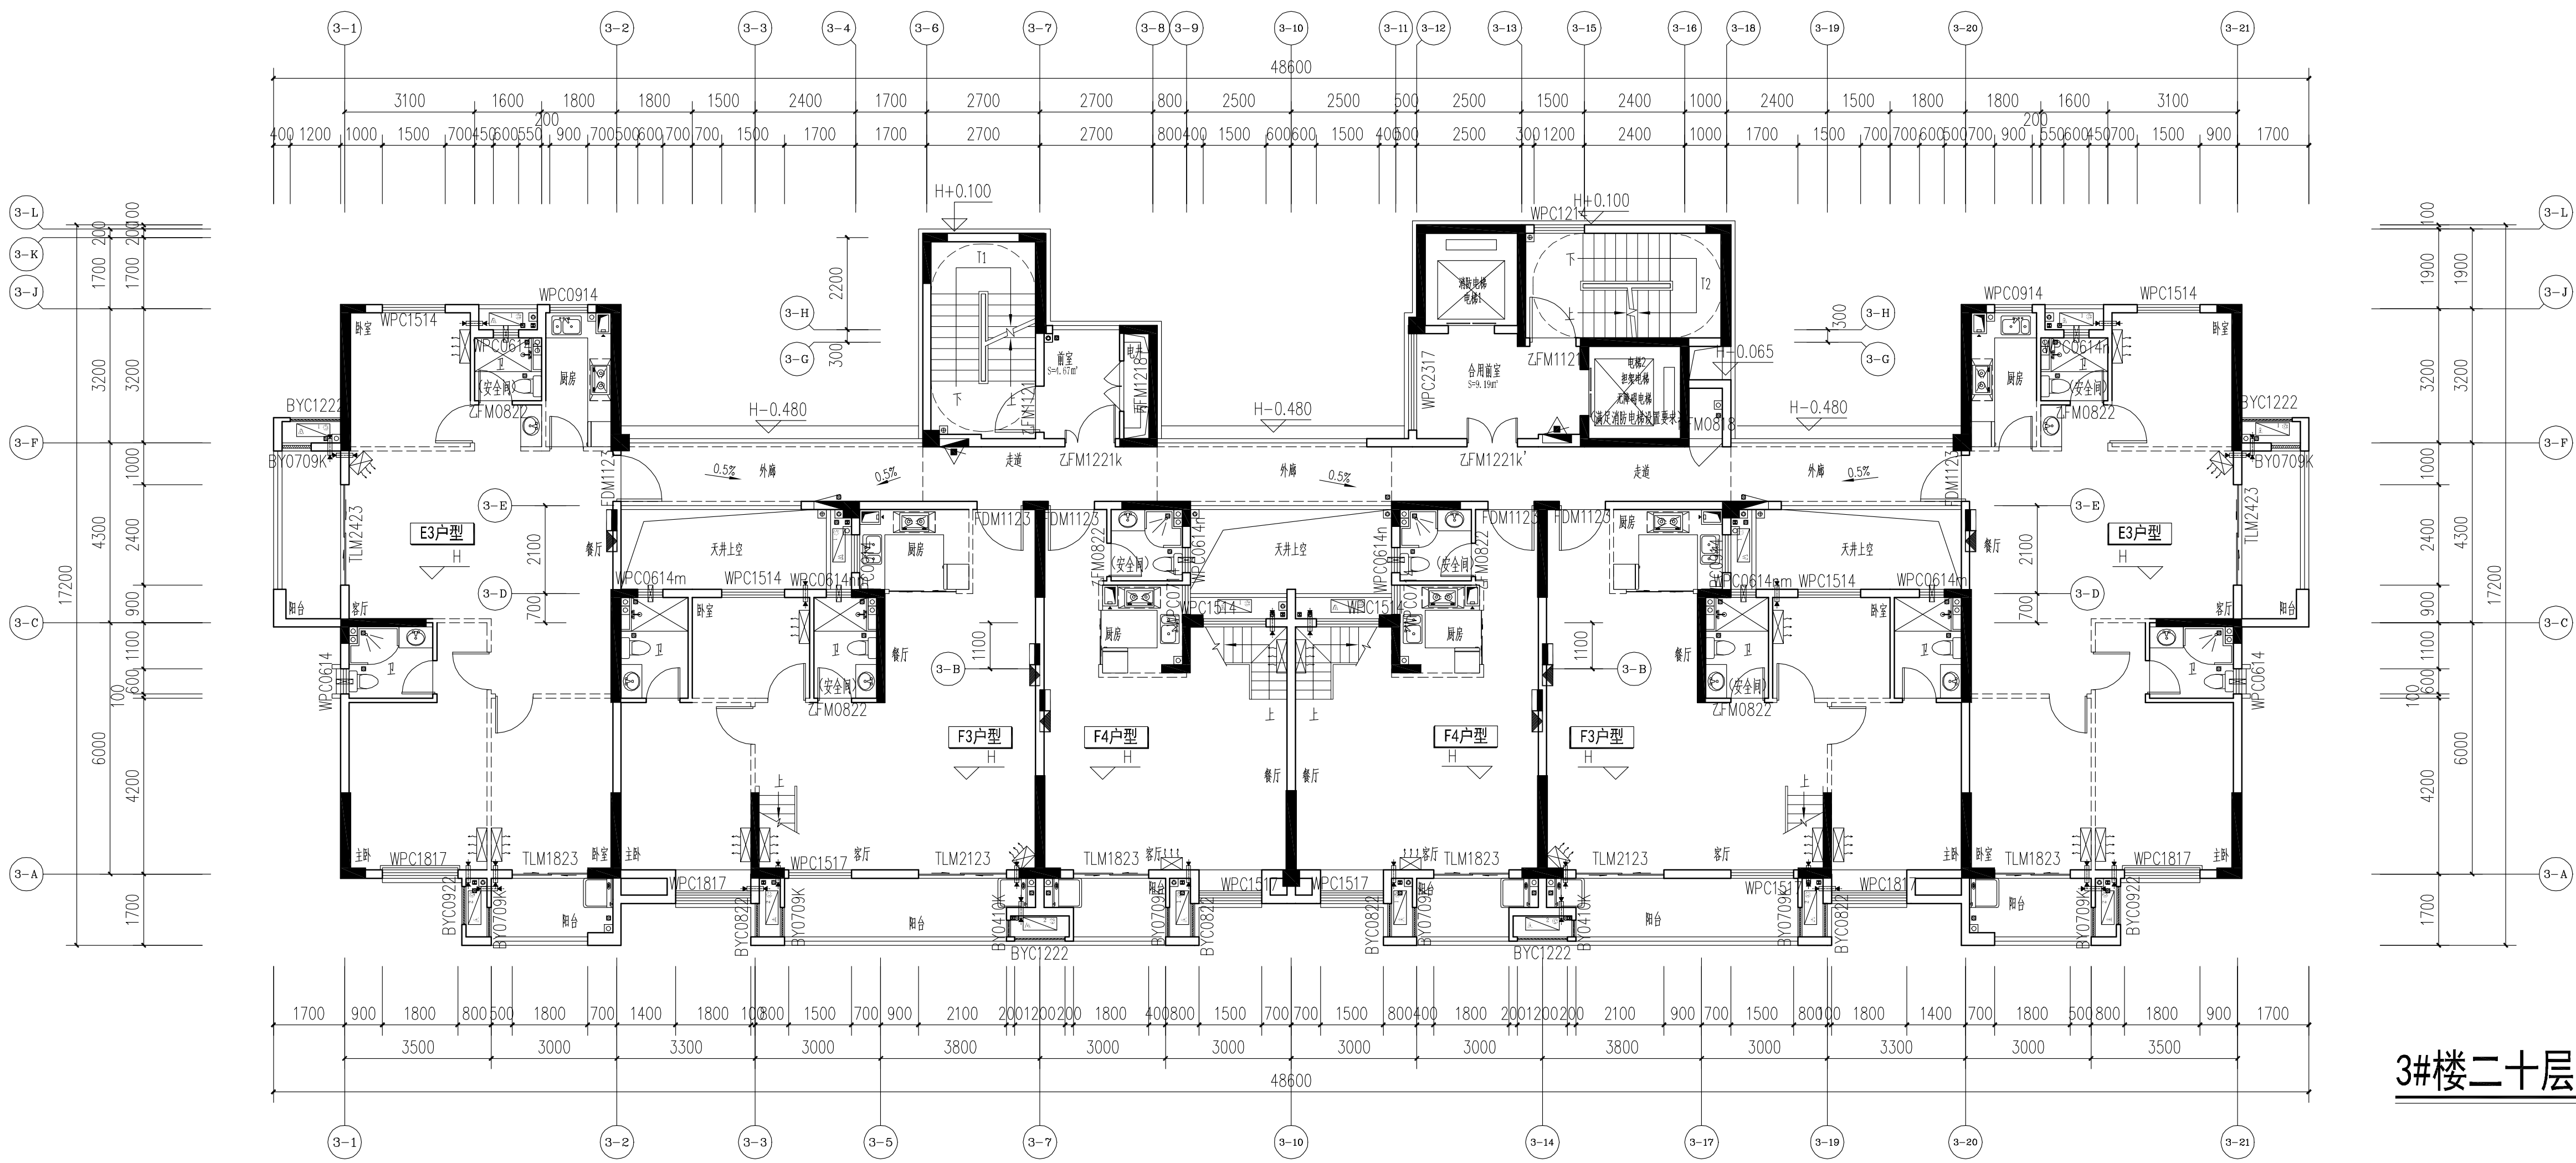

3#楼二十层平面图